



ΕΦΗΜΕΡΙΣ ΤΗΣ ΚΥΒΕΡΝΗΣΕΩΣ

ΤΗΣ ΕΛΛΗΝΙΚΗΣ ΔΗΜΟΚΡΑΤΙΑΣ

ΤΕΥΧΟΣ ΤΕΤΑΡΤΟ **Αρ. Φύλλου 1172**

31 Δεκεμβρίου 2002

ΠΕΡΙΕΧΟΜΕΝΑ

ΑΠΟΦΑΣΕΙΣ

ΑΠΟΦΑΣΕΙΣ

Αριθ. 1074221/7152/Β0010 (1)

Επανακαθορισμός ορίων αιγιαλού παραλίας και παλαιού αιγιαλού στη θέση Μαρίνα Ζέας Ν. Πειραιά.

Ο ΥΦΥΠΟΥΡΓΟΣ ΟΙΚΟΝΟΜΙΑΣ ΚΑΙ ΟΙΚΟΝΟΜΙΚΩΝ

Έχοντας υπόψη:

1. Τις διατάξεις της παρ.2 του άρθρου 34 του Ν. 2971/2001 (ΦΕΚ 285/τ.Α/19.12.2001) «περί αιγιαλού και παραλίας» σύμφωνα με τις οποίες οι εκκρεμείς υποθέσεις που αφορούν τον καθορισμό αιγιαλού και παραλίας εξακολουθούν να διέπονται από τις ισχύουσες μέχρι την έναρξη ισχύος του νόμου αυτού διατάξεις.

2. Τις διατάξεις των άρθρων 1 μέχρι και 7 του Α.Ν. 2344/1940 «περί αιγιαλού και παραλίας όπως τροποποιήθηκε και συμπληρώθηκε με τις διατάξεις του άρθρου 13 του Ν. 1078/1980 και του άρθρου 23 του Ν. 1337/1983».

3. Τις διατάξεις του Ν. 3200/55 «περί διοικητικής αποκεντρώσεως όπως αυτές τροποποιήθηκαν και ισχύουν σήμερα με τα Ν.Δ. 532/70, Β.Δ. 704/70, Β.Δ. 705/70, Β.Δ. 192/72, Π.Δ. 71/84, Π.Δ. 347/86, Ν. 2026/92 και Π.Δ. 97/93.

4. Τις διατάξεις του Ν.Δ. 439/70 «περί συμπληρώσεως των διατάξεων περί αιγιαλού».

5. Τις διατάξεις του άρθρου 20 Ν. 719/77 «περί του τρόπου σύνταξης τοπογραφικών και υψομετρικών διαγραμμάτων από ιδιώτες μηχανικούς κ.λ.π.».

6. Τις διατάξεις του άρθρου 100 του Π.Δ. 284/88 «περί συγκροτήσεως μεταξύ άλλων και της Επιτροπής καθορισμού ορίων αιγιαλού - παραλίας και θέσεων αμμοληψίας».

7. Την 1078204/927/0006Α/6.8.1992 κοινή Υπουργική Απόφαση των Υπουργών Προεδρίας και Οικονομικών, με την οποία διατηρείται σε ισχύ η Επιτροπή καθορισμού ορίων αιγιαλού παραλίας και θέσεων αμμοληψίας.

8. Τις διατάξεις του άρθρου 19 παραγρ. 5 Ν. 2344/95, του άρθρου 52 παρ. 6 Ν. 2218/94, του άρθρου 4 παρ. 7 του Ν. 2240/94, δυνάμει των οποίων αρμοδιότητες του Υπουργείου Οικονομικών που είχαν μεταβιβασθεί στους Νομάρχες, ανήκουν στον Περ/κό Δ/ντή, σε συνδυασμό με αυτές του άρθρου 14 παρ. 2 του Ν. 2399/96 με τις οποίες προβλέπεται η κατάργηση των θέσεων των Περ/κών Δ/ντών, οι αρμοδιότητες πλέον του οποίου περιήλθαν στο Γενικό Γραμματέα της Περιφέρειας και ασκούνται από τον Αναπληρωτή Περ/κό Δ/ντή.

9. Τις διατάξεις του τέταρτου εδαφίου της παραγρ.2 του άρθρου 1 και της παραγρ. 6 του ίδιου άρθρου του Ν. 2503/97 «Διοίκηση, οργάνωση, στελέχωση της Περιφέρειας, ρύθμιση θεμάτων για την τοπική αυτοδιοίκηση και άλλες διατάξεις (ΦΕΚ 107/Α), σύμφωνα με τις οποίες οι Περ/κές Υπηρεσίες του Υπουργείου Οικονομικών, που συγκροτούσαν την Περ/κή Διοίκηση του Νομού ή Νομαρχίας, δεν υπήχθησαν στην ενιαία οργανική μονάδα της Περιφέρειας, ούτε καταργήθηκαν, αλλά αποτελούν από 1.9.97, Υπηρεσίες του Υπουργείου Οικονομικών.

10. Το 28979/31.7.1997 έγγραφο της Δ/νσης Διοίκησης του Υπουργείου Εσωτερικών, Δημ. Διοίκησης και Αποκέντρωσης, σύμφωνα με το οποίο οι αρμοδιότητες του Γενικού Γραμματέα της Περιφέρειας σε θέματα Υπηρεσιών του Υπουργείου Οικονομικών, μεταφέρονται από 1.9.1997 στον Υπουργό Οικονομικών.

11. Την 1100383/1330/Α0006/31.10.2001 (ΦΕΚ 1485/τ.Β/31.10.2001) κοινή απόφαση του Πρωθυπουργού και Υπουργού Οικονομικών «Περί ανάθεσης αρμοδιοτήτων του Υπουργού Οικονομικών στους Υφυπουργούς».

12. Την 1115093/1378/Α0006/17.12.2001 (ΦΕΚ 1720/τ.Β΄/21.12.2001) απόφαση του Υφυπουργού Οικονομικών «περί μεταβίβασης αρμοδιοτήτων του Υφυπουργού Οικονομικών στους Γενικό Γραμματέα, Γεν. Διευθυντές κ.λ.π. του Υπουργείου Οικονομικών», όπως αυτή τροποποιήθηκε με την 1041136/468/Α0006/8.5.2002 (ΦΕΚ 633/22.5.2002

τ.Β΄) απόφαση του Υφυπουργού Οικονομίας και Οικονομικών.

13. Την από 16.11.2001 έκθεση της κατά το άρθρο 100 του Π.Δ. 284/88 αρμόδιας Επιτροπής καθορισμού ορίων αιγιαλού και παραλίας για τον επανακαθορισμό ορίων αιγιαλού παραλίας και παλαιού αιγιαλού στη θέση Μαρίνα Ζέας Ν. Πειραιά.

14. Το από 2001 τοπογραφικό - υψομετρικό διάγραμμα κλίμακας 1:500 το οποίο συντάχθηκε από τον μηχανικό της Διεύθυνσης Μελετών Τεχνικών Έργων της Γενικής Γραμματείας Αθλητισμού Ι. Φουρνάκη.

15. Την 544.5/105/02/Σχ.274/28.2.2002 σύμφωνη γνώμη του ΓΕΝ για τα όρια του αιγιαλού, αποφασίζουμε:

Επικυρώνουμε την από 16.11.2001 έκθεσή της κατά το άρθρο 100 Π.Δ. 284/88 αρμοδίας Επιτροπής περί χάραξης των ορίων αιγιαλού και δημιουργία ζώνης παραλίας για τον επανακαθορισμό αιγιαλού παραλίας και παλαιού αιγιαλού στη θέση Μαρίνα Ζέας Ν. Πειραιά καθώς επίσης και το από 2001 Τοπογραφικό - Υψομετρικό διάγραμμα κλίμακας 1:500 το οποίο συντάχθηκε από τον μηχανικό της Διεύθυνσης Μελετών Τεχνικών έργων της Γενικής Γραμματείας Αθλητισμού Ι. Φουρνάκη.

Στο τοπογραφικό αυτό διάγραμμα καθορίστηκε από την Αρμόδια Επιτροπή όπως πιο πάνω αναφέρεται:

Η οριογραμμή του αιγιαλού με κόκκινη συνεχή πολυγωνική γραμμή με στοιχεία 1, 2, 3, ... 7, 8.

Η οριογραμμή της παραλίας με κίτρινη διακεκομμένη γραμμή με στοιχεία 1΄, 2΄, 3΄, ... 7΄.

Το πλάτος της ζώνης παραλίας έχει καθορισθεί σε 10 μέτρα διότι δεν εξυπηρετούνται οι σκοποί του άρθρου 7 παραγρ.1 του Α.Ν. 2344/40.

Η οριογραμμή του παλαιού αιγιαλού με κυανή πολυγωνική γραμμή με στοιχεία 1'', 2'', 3'', ... 7'', 8'', 9''.

Η παρούσα απόφαση μαζί με την έκθεση της Επιτροπής και το τοπογραφικό διάγραμμα να δημοσιευθούν στην Εφημερίδα της Κυβερνήσεως.

Αθήνα, 10 Δεκεμβρίου 2002

Με εντολή Υφυπουργού
Ο Γενικός Διευθυντής Δημόσιας
Περιουσίας και Εθνικών Κληρ/των
ΣΠ. Ι. ΣΤΑΘΗΣ

ΕΚΘΕΣΗ ΕΠΙΤΡΟΠΗΣ
ΚΑΘΟΡΙΣΜΟΥ ΤΩΝ ΟΡΙΩΝ ΑΙΓΙΑΛΟΥ ΠΑΡΑΛΙΑΣ

Κοινή Υπουργική Απόφαση των Υπουργών Προεδρίας και Οικονομικών 0208/181/26.4.82

Για τον επανακαθορισμό των ορίων Αιγιαλού - Παραλίας στην θέση Μαρίνα Ζέας Νομού Πειραιά.

Στον Πειραιά σήμερα την 16.11.2001 ημέρα Παρασκευή, οι παρακάτω υπογράφοντες:

α) Νούσιος Νικόλαος, ΠΕ/Διευθυντής Προϊστάμενος της Κτηματικής Υπηρεσίας Πειραιά, ως Πρόεδρος.

β) Μεγρέμης Χαράλαμπος, ΠΕ/Α΄ πολιτικός μηχανικός της Κτηματικής Υπηρεσίας Πειραιά, ως Μέλος.

γ) Καλτσίδης Στάθης Ανθ/χος Λ.Σ., Διοικητής Λ/Τ Ζέας, ως μέλος, που αποτελούμε την παραπάνω επιτροπή καθορισμού των ορίων Αιγιαλού - Παραλίας, δυνάμει της 0208/181/26.4.1982 (Φ.Ε.Κ. 214 τ. Β΄) κοινής Υπουργικής Απόφασης τον Υπουργών Προεδρίας και Οικονομικών, καθώς και της 2208/4.4.2000 Απόφαση Προϊσταμένου Οικονομικής Επιθεώρησης Πειραιά «Περί Συστάσεως Επιτροπής Καθορισμού των Ορίων του Αιγιαλού» συγκληθείσα κατόπιν της με 1706/1.1.2001 πρόσκλησης του Προέδρου της Επιτροπής μεταβήκαμε σήμερα στις 16.11.2001, ημέρα Παρασκευή και ώρα 10:00 π.μ. στην περιοχή Μαρίνα Ζέας και αφού λάβαμε υπόψη:

1) Το τοπογραφικό διάγραμμα σε 1 πινακίδα, με κλίμακα 1:500 της περιοχής Μαρίνα Ζέας, που συντάχθηκε το 2001 από τον μηχανικό της Γ.Γ.Α. Ι. Φουρνάκη.

2) Τις διατάξεις του Α.Ν. 2344/1940, όπως τροποποιήθηκε σήμερα, καθώς και τη σχετική Δικαστηριακή και Διοικητική Νομολογία.

5) Την μετά από επιτόπιο μετάβαση σχηματισθείσα αντίληψη, για το πλάτος της βρεχόμενης ζώνης της ξηράς.

4) Το γεγονός ότι έχουν συντελεστεί προσχώσεις και τεχνικά έργα στη συγκεκριμένη περιοχή και συνεπώς υφίσταται λόγος επανακαθορισμού των ορίων του αιγιαλού, αποφασίζει:


1) Επανακαθορίζει επί του παραπάνω διαγράμματος την οριογραμμή του Αιγιαλού με ερυθρά συνεχή πολυγωνική γραμμή, με στοιχεία 1, 2,...,7, 8 της οποίας οι κορυφές καθορίζονται με συντεταγμένες του Κρατικού Δικτύου Γ.Υ.Σ.


2) Καθορίζει την οριογραμμή της παραλίας με κίτρινη συνεχή πολυγωνική γραμμή, με στοιχεία 1΄, 2΄,..... 7΄ παράλληλα προς την οριογραμμή του Αιγιαλού και της οποίας οι κορυφές καθορίζονται με συντεταγμένες του Κρατικού Δικτύου Γ.Υ.Σ. επειδή θεωρείται απαραίτητη λόγω της φύσης της συνεχόμενης προς τον Αιγιαλό ξηράς και της αδυναμίας να εξυπηρετηθούν από τον Αιγιαλό οι σκοποί της παρ. 1 ταυ άρθρου 7 ταυ Α.Ν. 2344/1940 δηλαδή, ότι ο Αιγιαλός και η Παραλία εκτός του κυρίου και αρχικού προορισμού αυτών, που είναι η επικοινωνία από τη θάλασσα προς τη ξηρά και αντίθετα, δύνανται να χρησιμεύουν και γι' άλλους σκοπούς, δηλαδή συγκοινωνιακούς, εξωραϊστικούς-τουριστικούς και λοιπούς κοινωφελείς, καθώς επίσης και για εκμετάλλευση προς όφελος του Δημοσίου.

3) Τοποθετεί τον Παλαιό Αιγιαλό με συνεχή μπλε πολυγωνική γραμμή με στοιχεία 1΄΄, 2΄΄, 3΄΄, ..., 7΄΄, 8΄΄, 9΄΄.

Ο Πρόεδρος	Τα Μέλη
ΝΙΚΟΛΑΟΣ ΝΟΥΣΙΟΣ	ΧΑΡΑΛ. ΜΕΓΡΕΜΗΣ
	ΕΥΣΤΑΘΙΟΣ Η. ΚΑΛΤΣΙΔΗΣ



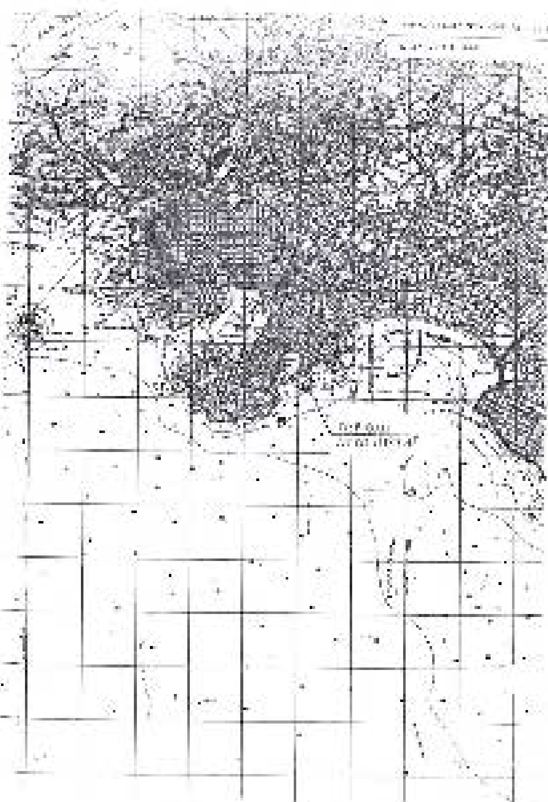

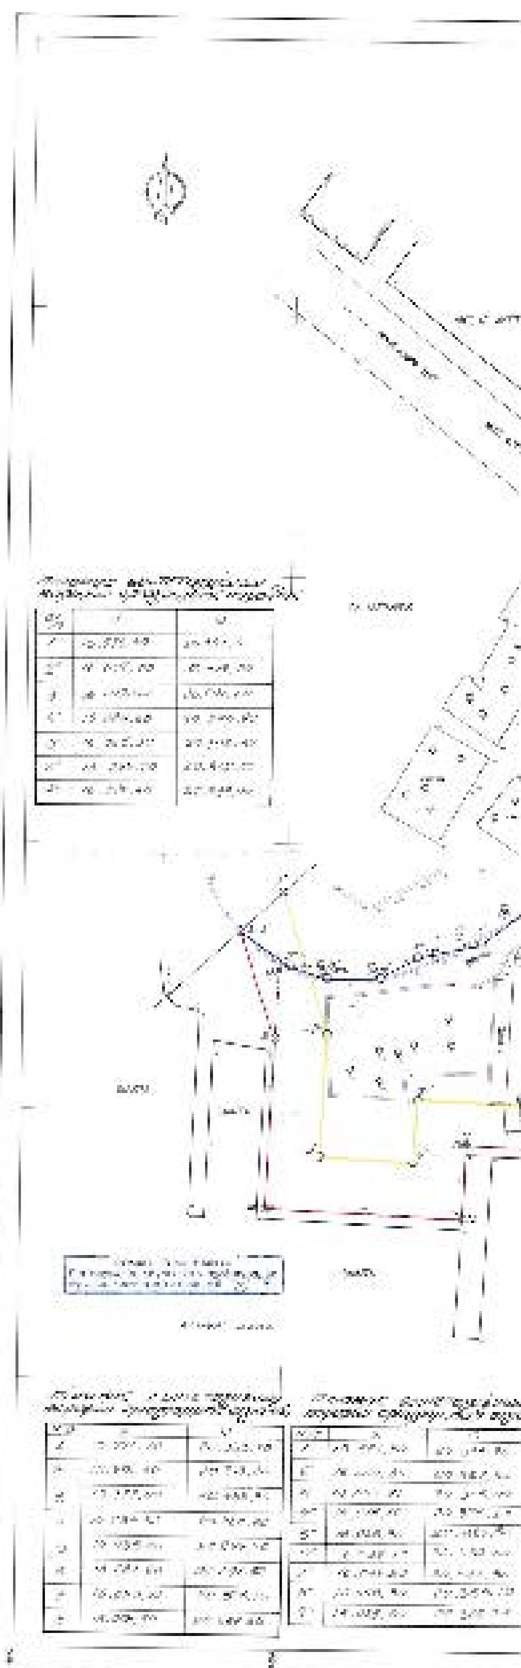

ΓΕΝΙΚΗ ΓΡΑΜΜΑΤΕΙΑ ΑΘΛΗΤΙΣΜΟΥ
ΔΙΕΥΘΥΝΣΗ ΜΕΛΕΤΩΝ ΤΕΧΝΙΚΩΝ ΕΡΓΩΝ

Αριθ. 2761 (2)

Καθορισμός γραμμής δόμησης στον οικισμό Ελαφόνησου της κοινότητας Ελαφόνησου, Ν. Λακωνίας.

Ο ΓΕΝΙΚΟΣ ΓΡΑΜΜΑΤΕΑΣ
ΠΕΡΙΦΕΡΕΙΑΣ ΠΕΛΟΠΟΝΝΗΣΟΥ

Έχοντας υπόψη:

1. Τον Ν. 2503/97 (Φ.Ε.Κ. 107 Α) «Διοίκηση, οργάνωση, στελέχωση Περιφέρειας...»

2. Τον Ν. 2647/22.10.98 (Φ.Ε.Κ. 237 Α).

3. Την 75724/1151/30.12.83 Υπουργική Απόφαση (Φ.Ε.Κ. 767 Β) όπως τροποποιήθηκε με την 81960/2578/89 Υπουργική Απόφαση (Φ.Ε.Κ. 897 Β).

4. Τον Ν. 2831/00 άρθρο 29 (Φ.Ε.Κ 140Α) «Τροποποίηση των διατάξεων του Ν. 1577/85 και άλλες πολεοδομικές διατάξεις».

5. Τον Ν. 3044/02 (Φ.Ε.Κ. 197Α) «Μεταφορά του συντελεστή δόμησης και άλλες πολεοδομικές ρυθμίσεις».

6. Τις 2489/ΠΕ/25.1.2000, 547/7.3.2001, 3682/ 21.12.2001 & 1616/6.6.2002 αποφάσεις Γ.Γ. Περιφέρειας Πελοποννήσου για συγκρότηση Περιφερειακού Σ.Χ.Ο.Π. στη Δ/νση ΠΕ.ΧΩ. Πελοποννήσου.

7. Τις διατάξεις του ΠΔ/24.4.85 (Φ.Ε.Κ. 181/Δ/3.5.85) «περί καθορισμού ορίων οικισμών της χώρας μέχρι 2.000 κατοίκους, κατηγορίες αυτών και καθορισμός όρων και περιορισμών δόμησης των».

8. Τον Ν. 2971/01 (Φ.Ε.Κ. 285 Α) «περί αιγιαλού και παραλίας».

9. Την Π. 3682/86/12.8.88 απόφαση του Νομάρχη Λακωνίας για την κατηγοριοποίηση, τον καθορισμό των ορίων και τον καθορισμό των όρων και περιορισμών δόμησης του οικισμού Ελαφόνησου.

10. Την 36/99 απόφαση του Κοινοτικού Συμβουλίου της κοινότητας Ελαφόνησου.

11. Την 3647/99/29.10.2001 εισήγηση της Νομαρχιακής Αυτοδιοίκησης Λακωνίας Δ.Τ.Υ. ΠΟ.ΧΩ.ΠΕ.

12. Το Πρακτικό 3/6.11.2001 θέμα 7ο του Νομαρχιακού Σ.Χ.Ο.Π.

13. Τις προτάσεις της Κτηματικής Υπηρεσίας και του ΓΕΝ για τον καθορισμό της γραμμής αιγιαλού και της ζώνης παραλίας στην περιοχή.

14. Το Πρακτικό 8/26.9.2002 θέμα 7ο του Περιφερειακού Σ.Χ.Ο.Π., αποφασίζουμε:

Καθορίζουμε την γραμμή δόμησης παρά την ιδιοκτησία του Παρασκευά Σκαλκόγιαννη στον οικισμό Ελαφόνησου της κοινότητας Ελαφόνησου του Νομού Λακωνίας σε απόσταση δέκα (10) μέτρων από την εκτιμώμενη γραμμή αιγιαλού σύμφωνα με την πρόταση της Κτηματικής Υπηρεσίας του Νομού Λακωνίας και συγκεκριμένα την γραμμή που καθορίζεται από τα σημεία 20΄ - 21΄ - 22΄ - 23΄ - 24΄ όπως απεικονίζονται στο συνημμένο τοπογραφικό διάγραμμα καθόσον τηρούνται οι προϋποθέσεις των διατάξεων του άρθρου 6 παρ. 7 β του από 24/4/85 Π. Δ/γματος όπως τροποποιήθηκε και ισχύει.


Με την παρούσα δεν προκαλείται δαπάνη σε βάρος του κρατικού προϋπολογισμού ή του προϋπολογισμού του οικείου Ο.Τ.Α.

Κατά της απόφασης αυτής επιτρέπονται προσφυγές στον Υπουργό ΠΕ.ΧΩ.ΔΕ. μέσα σε 30 ημέρες από την ημερομηνία δημοσίευσής της.

Η απόφαση αυτή μαζί με τα συνημμένο τοπογραφικό διάγραμμα να δημοσιευτεί στην Εφημερίδα της Κυβερνήσεως.

Τρίπολη, 15 Οκτωβρίου 2002

Ο Γενικός Γραμματέας Περιφέρειας
ΑΝΤΩΝΗΣ ΜΑΤΣΙΓΚΟΣ

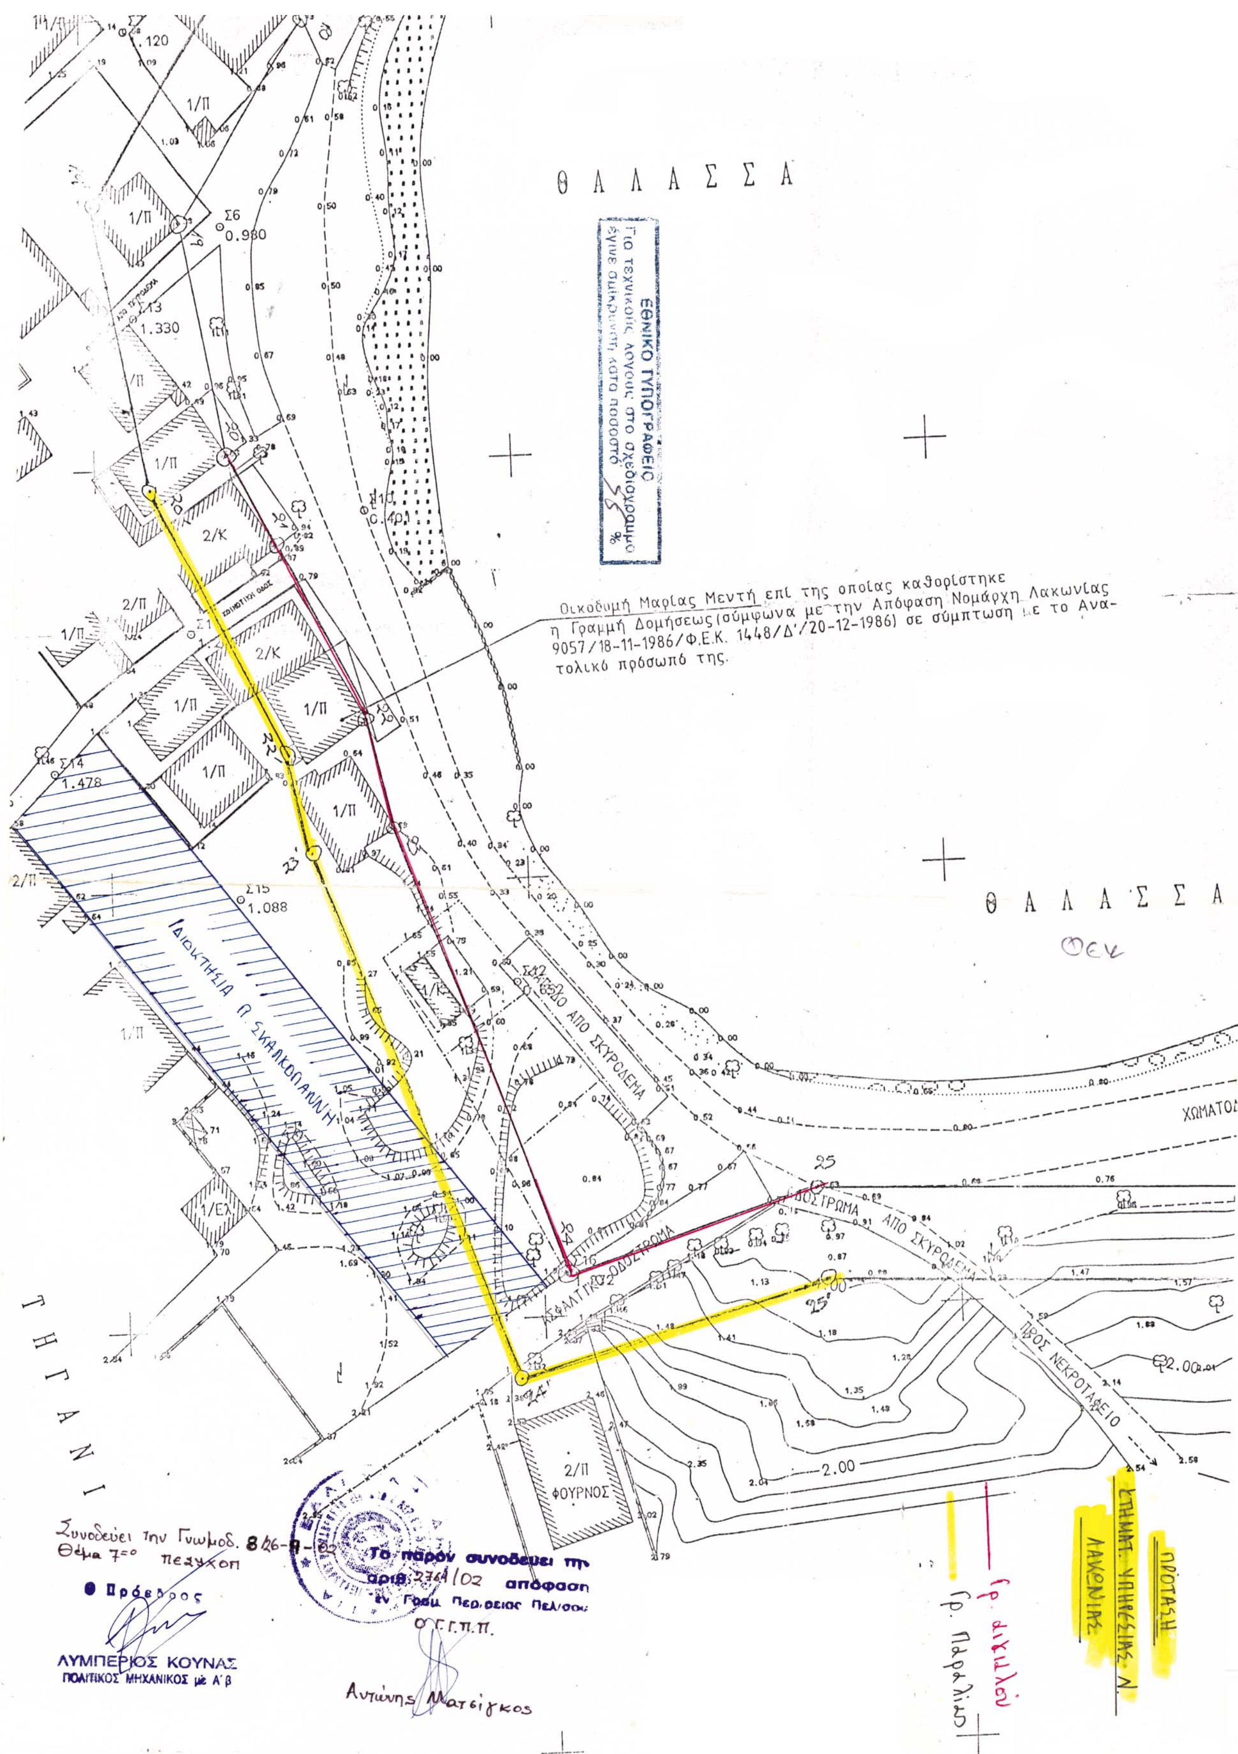

Θ Α Λ Α Σ Σ Α
ΕΘΝΙΚΟ ΤΥΠΟΓΡΑΦΕΙΟ
Οικοδομή Μαρίας Μεντή επί της οποίας καθορίστηκε η Γραμμή Δομήσεως (σύμφωνα με την Απόφαση Νομάρχη Λακωνίας 9057/18-11-1986/Φ.Ε.Κ. 1448/Δ'/20-12-1986) σε σύμπτωση με το Ανατολικό πρόσωπό της.
Θ Α Λ Α Σ Σ Α
ΦΕΚ
Ιδιοκτησία Π. Σκαλκοπαννη
ΟΔΟΣΤΡΩΜΑ ΑΠΟ ΣΚΥΡΟΔΕΜΑ
ΑΣΦΑΛΤΙΚΟ ΟΔΟΣΤΡΩΜΑ
ΠΡΟΣ ΝΕΚΡΟΤΑΦΕΙΟ
ΧΩΜΑΤΟ
2/Π ΦΟΥΡΝΟΣ
Τ Η Γ Α Ν Ι
Συνοδεύει την Γνωμοδ. 8/26-11-
Θέμα 7ο πεγ/χοπ
Ο Πρόεδρος
ΛΥΜΠΕΡΙΟΣ ΚΟΥΝΑΣ
ΠΟΛΙΤΙΚΟΣ ΜΗΧΑΝΙΚΟΣ με Α' β
Το παρόν συνοδεύει την
αριθ. 274/02 απόφαση
Γραμ. Περιφερ. Πελ/σου
ΟΓΓ.Π.Π.
Αντώνης Ματσίγκος
Γρ. Παραλίας
Γρ. αιγιαλού
ΠΡΟΤΑΣΗ
ΕΠΙΜΗΤ. ΥΠΗΡΕΣΙΑΣ Ν. ΛΑΚΩΝΙΑΣ

Αριθ. 3305 (3)

Κήρυξη ως αναδασωτέων εκτάσεων συνολικού εμβαδού εκατόν επτά και εξήντα εννέα χιλιοστών (107,069) στρεμμάτων στις θέσεις «Ασπορδιλόβουνο» και «Συκιά» περιφερείας Δημοτικού Διαμερίσματος «Ολύμπων Δήμου Μαστιχοχωρίων Ν. Χίου.

Η ΓΕΝΙΚΗ ΓΡΑΜΜΑΤΕΑΣ
ΠΕΡΙΦΕΡΕΙΑΣ ΒΟΡΕΙΟΥ ΑΙΓΑΙΟΥ

Έχοντας υπόψη:

1. Τις σχετικές διατάξεις για διοικητική αποκέντρωση.

2. Τις διατάξεις της παρ. 3 του άρθρου 117 Του Συντάγματος Της Χώρας.

3. Τις διατάξεις του Ν. 998/79 «περί προστασίας των δασών και των δασικών εν γένει εκτάσεων Της Χώρας» άρθρο 41 παρ. 1 και 3 και άρθρο 38 παρ. 1.

4. Τις 160417/8.7.80 και 182447/3049/24.9.80 διαταγές του Υπ. Γεωργίας.

5. Την από 4.12.2002 εισήγηση του δασοπόνου Χρήστου Ρακιτζόπουλου για κήρυξη καταατραφείσας από πυρκαγιά, δασικού χαρακτήρα έκτασης ως αναδασωτέας.

6. Τις διατάξεις των Ν. 2218/94 και Ν 2240/94.

7. Τις Δ/ξεις του Ν. 2503/97 «Διοίκηση, οργάνωση, στελέχωση, περιφέρειας».

8. Την 264/3.4.2001 απόφαση Γεν. Γραμματέας Περ. Β. Αιγαίου (ΦΕΚ 457/Β/25.4.2001) περί μεταβίβασης αρμοδιοτήτων, αποφασίζουμε:

Κηρύσσουμε αναδασωτέες, με σκοπό την αποκατάσταση της δασικής βλάστησης, τις δημοτικές δασικού χαρακτήρα εκτάσεις, συνολικού εμβαδού εκατόν επτά και εξήντα εννέα χιλιοστών (107,069) στρεμμάτων λόγω καταστροφής της βλάστησης, που αποτελείτο από νεαρά άτομα τραχείας πεύκης, αγριόσχοινους και πουρνάρια, από πυρκαγιές στις 12, 18 και 20 Σεπτεμβρίου του έτους 2002 που βρίσκονται στις θέσεις «Συκιά» καί «Ασπορδιλόβουνο» περιφερείας Δημοτικού Διαμερίσματος Ολύμπων Δήμου Μαστιχοχωρίων Ν. Χίου και αποτυπώνονται στο συνημμένο τοπογραφικό διάγραμμα κλίμακας 1:2.500 και στο απόσπασμα χάρτη περιοχής κλίμακας 1:20.000, που αποτελούνται από τα παρακάτω τμήματα:

1) Έκταση εμβαδού ένα και τριακοσίων εννέα χιλιοστών (1,309) στρεμμάτων στη θέση «Συκιά» με στοιχεία Α1-Α2-Α3-Α4 και με όρια:

ΑΝΑΤΟΛΙΚΑ:Δημοτική δασική έκταση.
ΔΥΤΙΚΑ:Δημοτική δασική έκταση.
ΒΟΡΕΙΑ:Δημοτική δασική έκταση.
ΝΟΤΙΑ:Χωματόδρομος και δημοτική δασική έκταση.

2) Έκταση εμβαδού εκατόν τριών και διακοσίων τριάντα οκτώ χιλιοστών (103,238) στρεμμάτων στη θέση «Ασπορδιλόβουνο» με στοιχεία Β1-Β2-Β3.. ..Β23-Β24 και με όρια:

ΑΝΑΤΟΛΙΚΑ: Δημοτική δασική έκταση.
ΔΥΤΙΚΑ: Δημοτική δασική έκταση.
ΒΟΡΕΙΑ: Με δρόμο και Δημοτική δασική έκταση.
ΝΟΤΙΑ: Δημοτική δασική έκταση.

3) Έκταση εμβαδού εξακοσίων δέκα επτά χιλιοστών (0,617) στρεμμάτων στη θέση «Ασπορδιλόβουνο» με στοιχεία Γ1-Γ2-Γ3-Γ4 και με όρια:

ΑΝΑΤΟΛΙΚΑ: Δημοτική δασική έκταση.
ΔΥΤΙΚΑ: Δημοτική δασική έκταση.
ΒΟΡΕΙΑ: Δημοτική δασική έκταση.
ΝΟΤΙΑ: Με δρόμο.

4) Έκταση εμβαδού ένα και εννιακοσίων πέντε χιλιοστών (1,905) στρεμμάτων στη θέση «Ασπορδιλόβουνο» με στοιχεία Δ1-Δ2-Δ3-Δ4-Δ5 και με όρια:


ΑΝΑΤΟΛΙΚΑ: Δημοτική δασική έκταση.
ΔΥΤΙΚΑ: Δημοτική δασική έκταση.
ΒΟΡΕΙΑ: Δημοτική δασική έκταση.
ΝΟΤΙΑ: Δημοτική δασική έκταση.

Η αποκατάσταση της βλάστησης θα γίνει με φυσική αναδάσωση, ή τεχνητή από τον δαοοκτήμονα ΟΤΑ.

Η απόφαση αυτή να δημοσιευθεί στην Εφημερίδα Της Κυβερνήσεως.

Χίος, 4 Δεκεμβρίου 2002

Με εντολή Γενικού Γραμματέα Περιφέρειας
Ο Διευθυντής Δασών
ΚΩΝ/ΝΟΣ ΜΠΕΛΛΑΣ

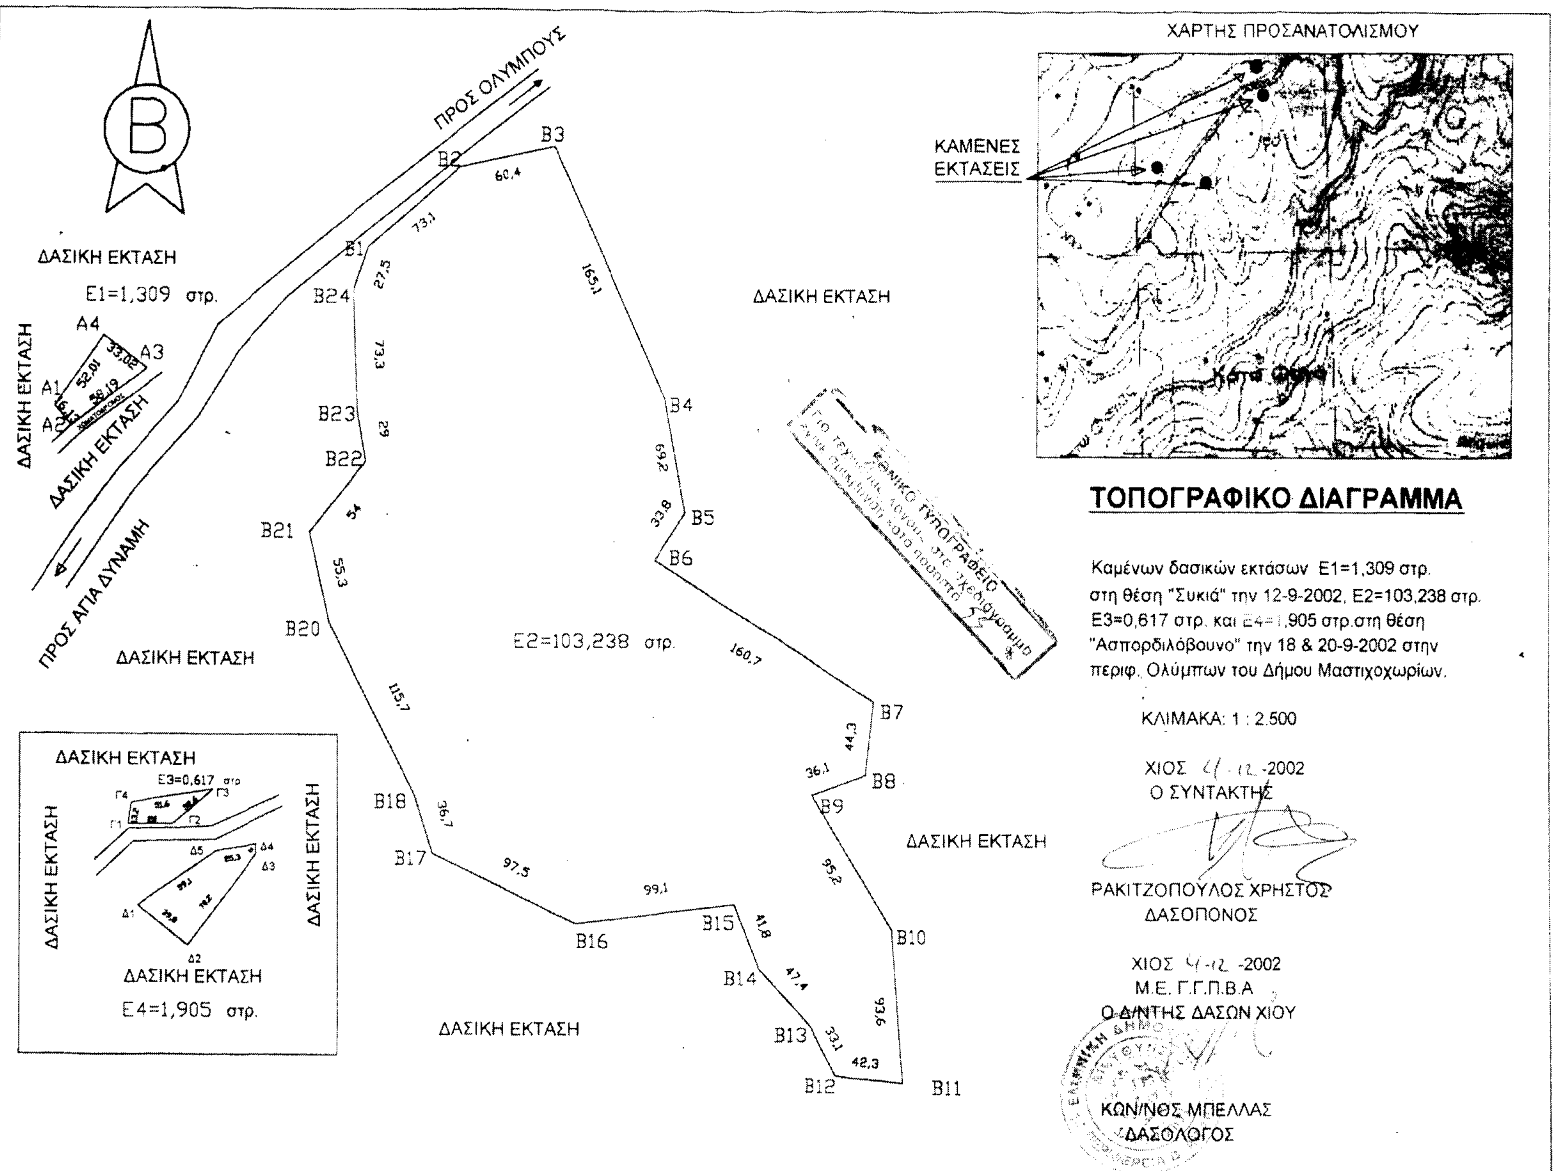
ΧΑΡΤΗΣ ΠΡΟΣΑΝΑΤΟΛΙΣΜΟΥ
ΚΑΜΕΝΕΣ ΕΚΤΑΣΕΙΣ
ΤΟΠΟΓΡΑΦΙΚΟ ΔΙΑΓΡΑΜΜΑ
Καμένων δασικών εκτάσεων Ε1=1,309 στρ. στη θέση "Συκιά" την 12-9-2002, Ε2=103,238 στρ. Ε3=0,617 στρ. και Ε4=1,905 στρ. στη θέση "Ασπροδιλόβουνο" την 18 & 20-9-2002 στην περιφ. Ολύμπων του Δήμου Μαστιχοχωρίων.
ΚΛΙΜΑΚΑ: 1 : 2.500
ΧΙΟΣ -2002
Ο ΣΥΝΤΑΚΤΗΣ
ΡΑΚΙΤΖΟΠΟΥΛΟΣ ΧΡΗΣΤΟΣ
ΔΑΣΟΠΟΝΟΣ
ΧΙΟΣ -2002
Μ.Ε. Γ.Γ.Π.Β.Α
Ο ΔΙ/ΝΤΗΣ ΔΑΣΩΝ ΧΙΟΥ
ΚΩΝ/ΝΟΣ ΜΠΕΛΛΑΣ
ΔΑΣΟΛΟΓΟΣ
ΔΑΣΙΚΗ ΕΚΤΑΣΗ
Ε2=103,238 στρ.
ΠΡΟΣ ΟΛΥΜΠΟΥΣ
ΠΡΟΣ ΑΓΙΑ ΔΥΝΑΜΗ
Ε1=1,309 στρ.
Ε3=0,617 στρ.
Ε4=1,905 στρ.